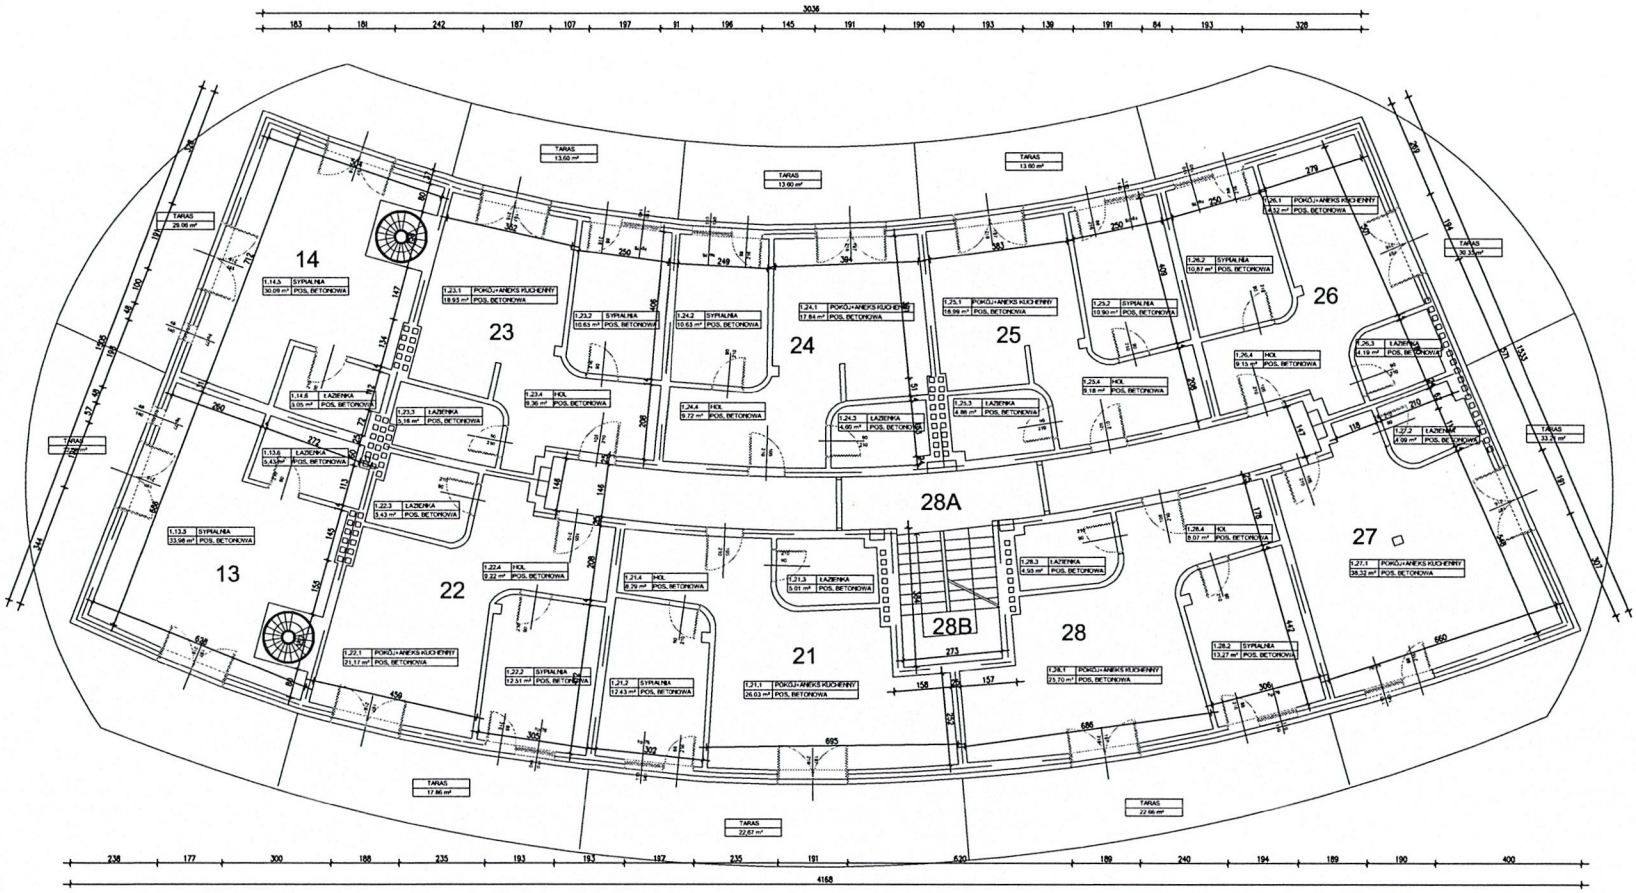

BUDYNEK - 12A PRZY UL. LEŚNEJ		
Piętro 2	**Nazwa pomieszczenia**	**Pow. [m²]**
Lokal nr 21		
1.21.1	Pokój z aneksem kuchennym	26.03
1.21.2	Sypialnia	12.43
1.21.3	Sypialnia	5.01
1.21.4	Łazienka	8.29
	Razem:	**51.76**
	Taras zewnętrzny	22.67
Lokal nr 22		
1.22.1	Pokój z aneksem kuchennym	21.17
1.22.2	Sypialnia	12.51
1.22.3	Łazienka	3.43
1.22.4	Hol	9.22
	Razem:	**46.33**
	Taras zewnętrzny	17.86
Lokal nr 23		
1.23.1	Pokój z aneksem kuchennym	18.93
1.23.2	Sypialnia	10.63
1.23.3	Łazienka	3.19
1.23.4	Hol	8.36
	Razem:	**41.12**
	Taras zewnętrzny	13.6
Lokal nr 24		
1.24.1	Pokój z aneksem kuchennym	17.84
1.24.2	Sypialnia	10.63
1.24.3	Łazienka	4.0
1.24.4	Hol	9.72
	Razem:	**42.91**
	Taras zewnętrzny	13.4
Lokal nr 25		
1.25.1	Pokój z aneksem kuchennym	18.98
1.25.2	Sypialnia	10.9
1.25.3	Łazienka	4.86
1.25.4	Hol	9.18
	Razem:	**43.92**
	Taras zewnętrzny	13.6
Lokal nr 26		
1.26.1	Pokój z aneksem kuchennym	18.52
1.26.2	Sypialnia	10.87
1.26.3	Łazienka	4.19
1.26.4	Hol	9.15
	Razem:	**42.73**
	Taras zewnętrzny	30.35
Lokal nr 27		
1.27.1	Pokój z aneksem kuchennym	35.32
1.27.2	Łazienka	4.99
	Razem:	**42.15**
	Taras zewnętrzny	22.67
Lokal nr 28		
1.28.1	Pokój z aneksem kuchennym	23.7
1.28.2	Sypialnia	13.27
1.28.3	Łazienka	4.95
1.28.4	Hol	9.07
	Razem:	**51.99**
	Taras zewnętrzny	22.56
Lokale dostępne z poziomu piętra 1		
Lokal nr 13	**Poziom 2**	
1.13.5	Sypialnia	33.56
1.13.6	Łazienka	3.43
	Razem:	**39.41**
	Taras zewnętrzny	32.36
Lokal nr 14	**Poziom 2**	
1.14.5	Pokój	30.09
1.14.6	Łazienka	3.05
	Razem:	**33.14**
	Taras zewnętrzny	29.56
	Razem pow. użytkowa lokali piętra 2:	**436.83**
28A	Korytarz	32.24
28B	Klatka schodowa	10.8
	Razem pow. użytkowa piętra 2:	**479.87**
	Razem pow. tarasów piętra 2	228.99

MAXPOL-R		Imię i nazwisko	nr upr.	data:	podpis:
	Opracował:	mgr inż. arch. Witold Maimon	GP-III-7342/130/91	06.2015	
	FAZA: INWENTARYZACJA				
Obiekt: ZESPÓŁ BUDYNKÓW REKREACJI INDYWIDUALNEJ W PODIE ROWIE - BUDYNEK NR1 Pobierowo, ul. Leśna 12A dz. nr. 811/1 i 811/2	Inwestor: G. K. BAU BALTIC Sp. z o.o. 80-453 Pucnan, ul. Kwiatowa 10			skala: 1:100	
Branża: ARCHITEKTURA	Tytuł rysunku: BUDYNEK -12A - RZUT PIĘTRA 2			nr rysunku: 3/IN	

Niniejszy projekt jest własnością jego autorów. Kopiowanie, publikowanie oraz wykorzystanie projektu do jakichkolwiek innych celów bez wiedzy i zgody autorów jest zabronione na mocy Ustawy o Prawie Autorskim i prawach pokrewnych z dnia 4 lutego 1994 r. (Dz. U. z 1994r., nr 24, poz.83)